


- Legende:**
- Linien
- Projekt
 - Abbruch
 - Fremdprojekt
 - - - Schutzzonen
 - - - Strassenabstand Kanton
- Flächen Projekt
- Schwarzbelag
 - Bankett / Grünfläche
- Flächen bestehend
- Fahrbelag
 - Fahrbelag

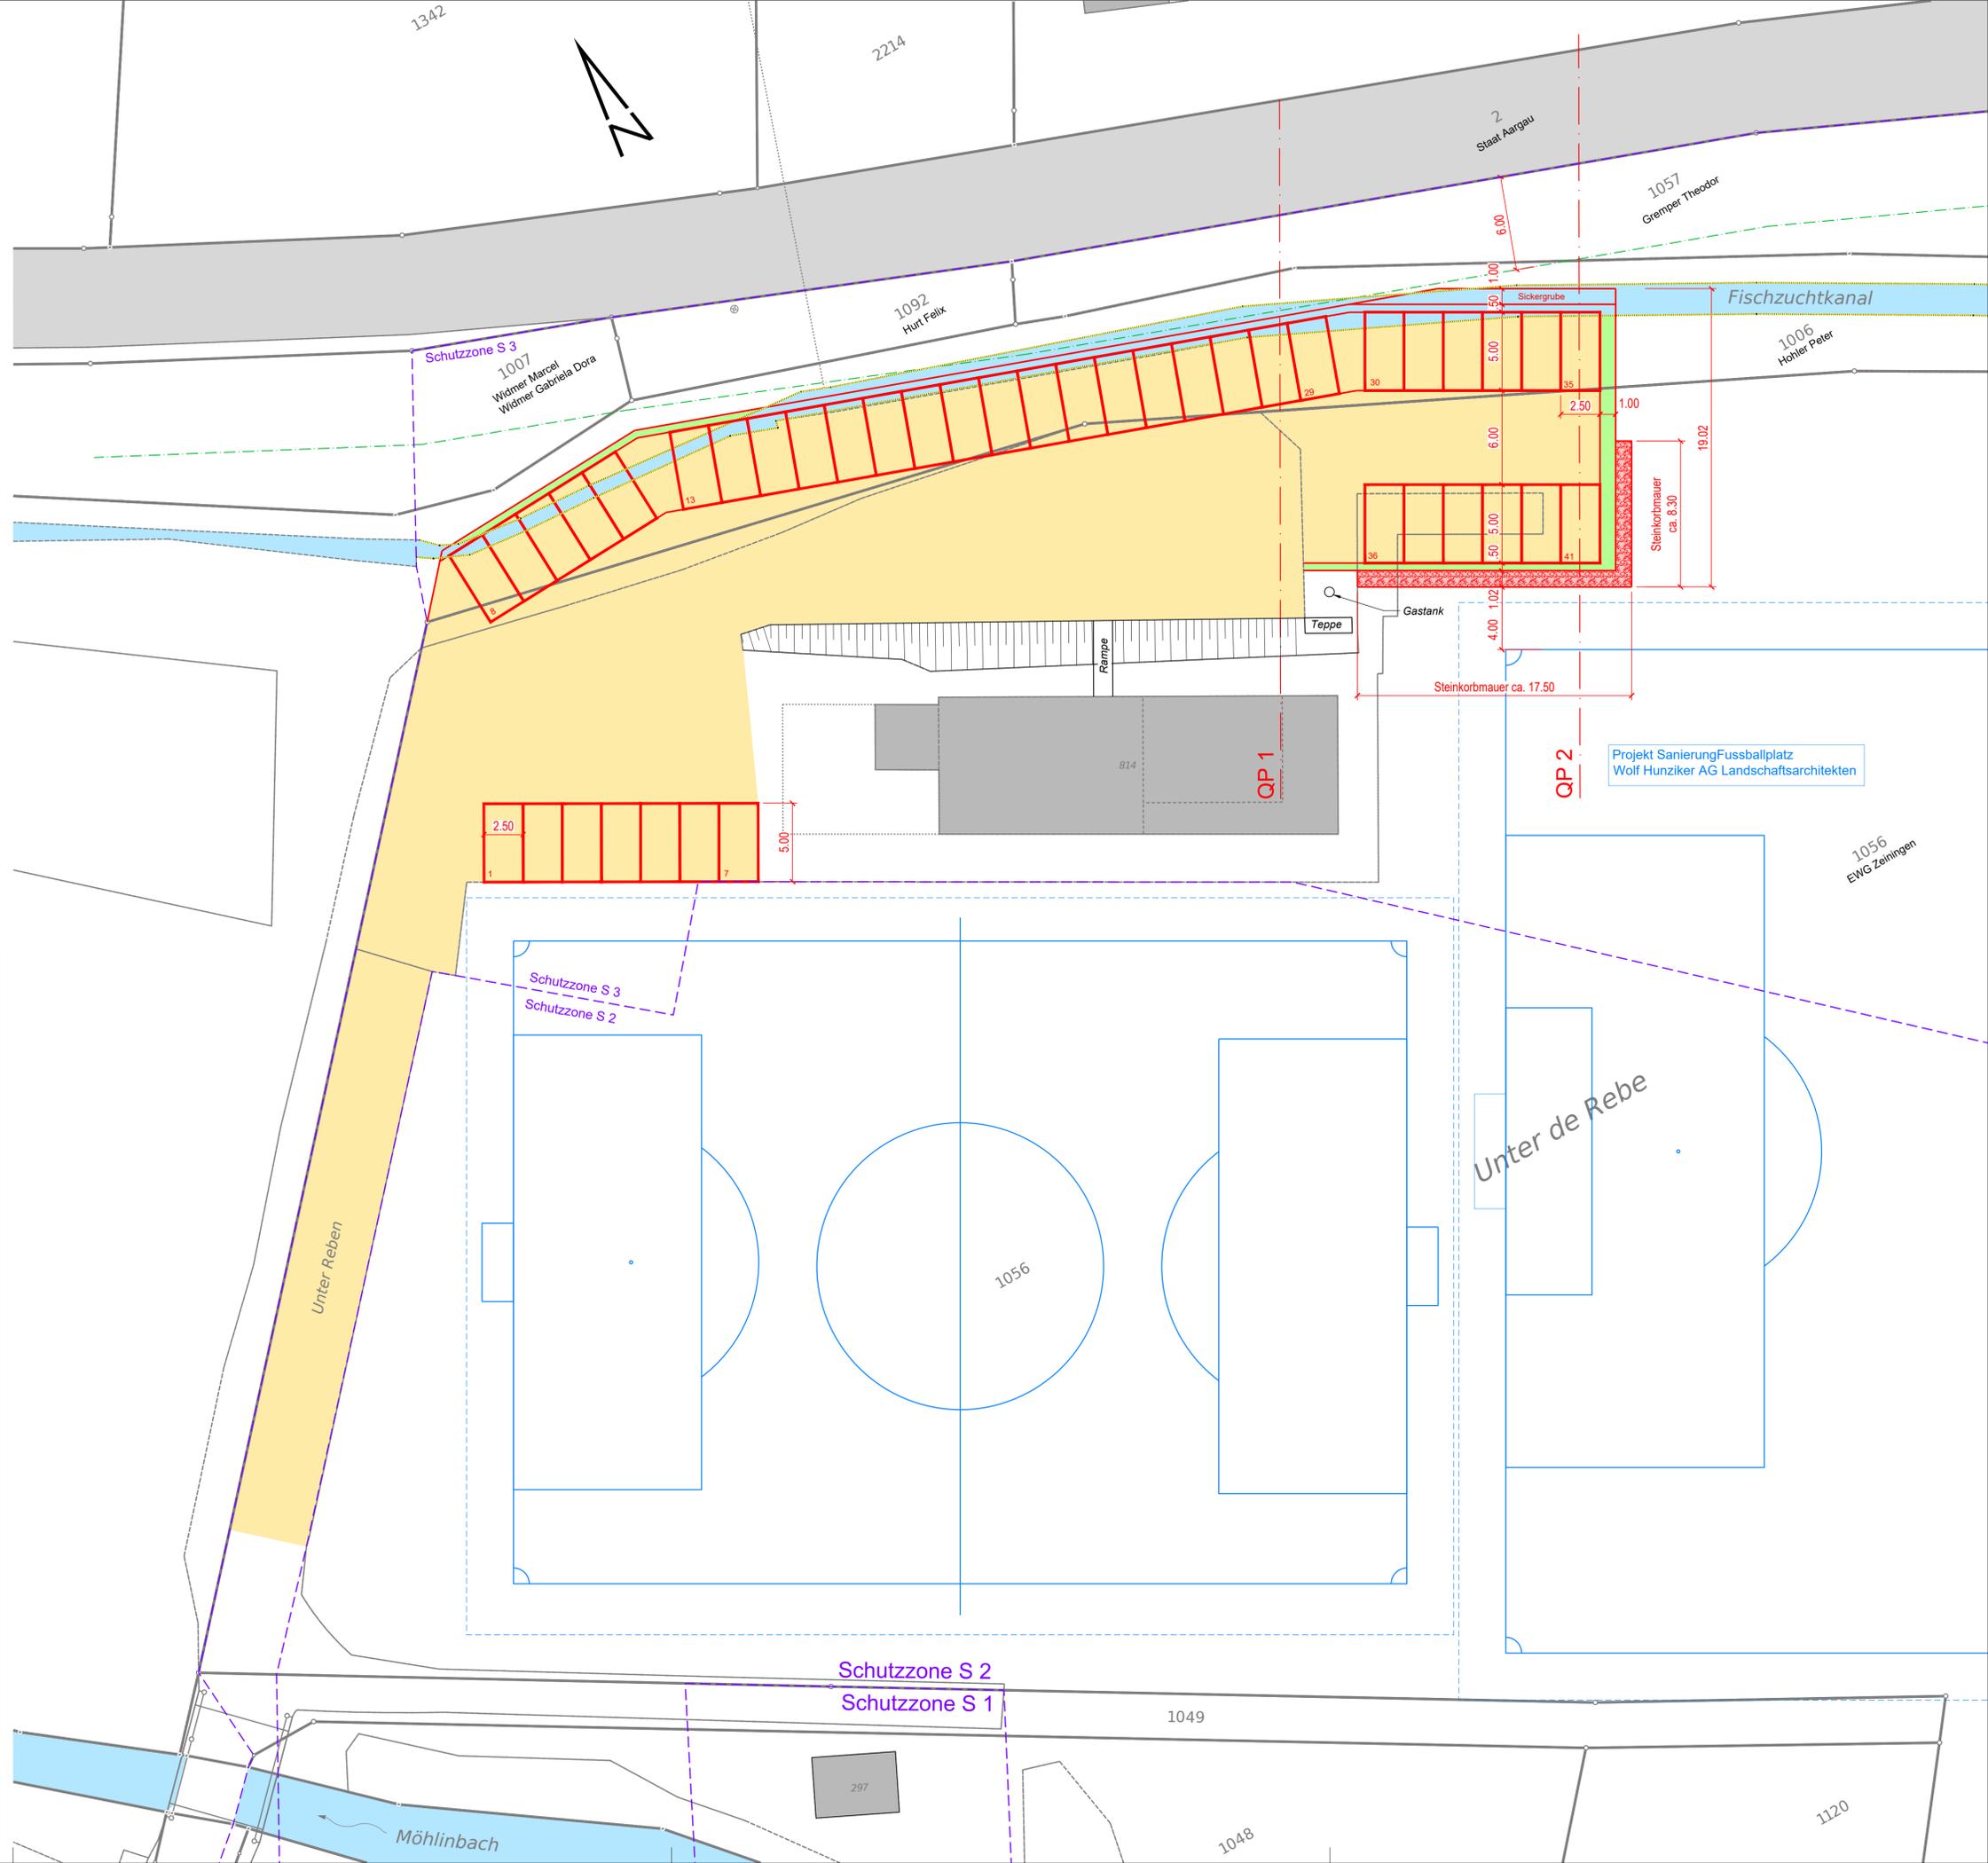

GEMEINDE ZEININGEN KANTON AARGAU

BAUHERR: GEMEINDE ZEININGEN

OBJEKT: **PARKPLÄTZE FUSSBALLPLATZ**
Strassenbau
Variante 5
Situation 1:200

Vorstudien	Vorprojekt	Bauprojekt	Auflageprojekt	Ausführungsprojekt	Ausgeführtes Werk
------------	------------	------------	----------------	--------------------	-------------------

ÜBERSICHTSKIZZE 1 : 25'000

Reproduziert mit Bewilligung swisstopo (JA100019)

Index	Datum	gez.	gepr.	freig.	Anderungen
	21.10.2020	WeS	ImR	ImR	
A	02.12.2020	WeS	ImR	ImR	Projektanpassung auf 41 Parkplätze
B					
C					
D					
E					

AEGERTER & BOSSHARDT Ingenieurbüro
A. Aegeter & Dr. O. Bosshardt AG
Bahnhofstrasse 130
CH-4313 Mörsli
Telefon: +41 61 851 37 75
moehlin@aeb.ch / www.aebo.ch

Format: 84x60
Nr.: **6356/8**
Index: **A**