




Schnitt A-A'

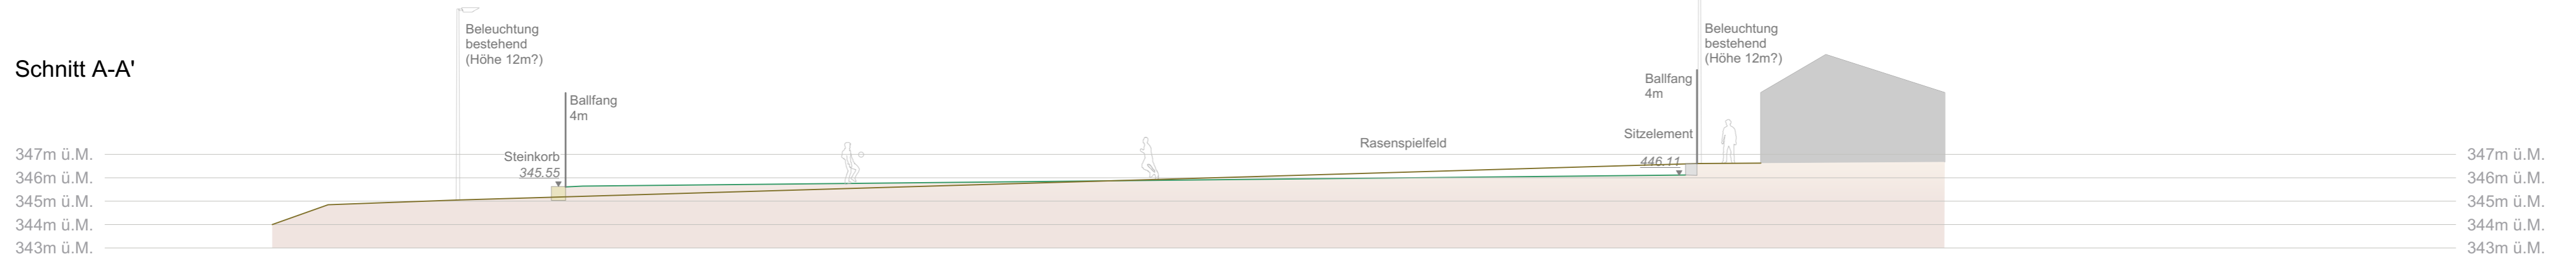


Schnitt B-B'

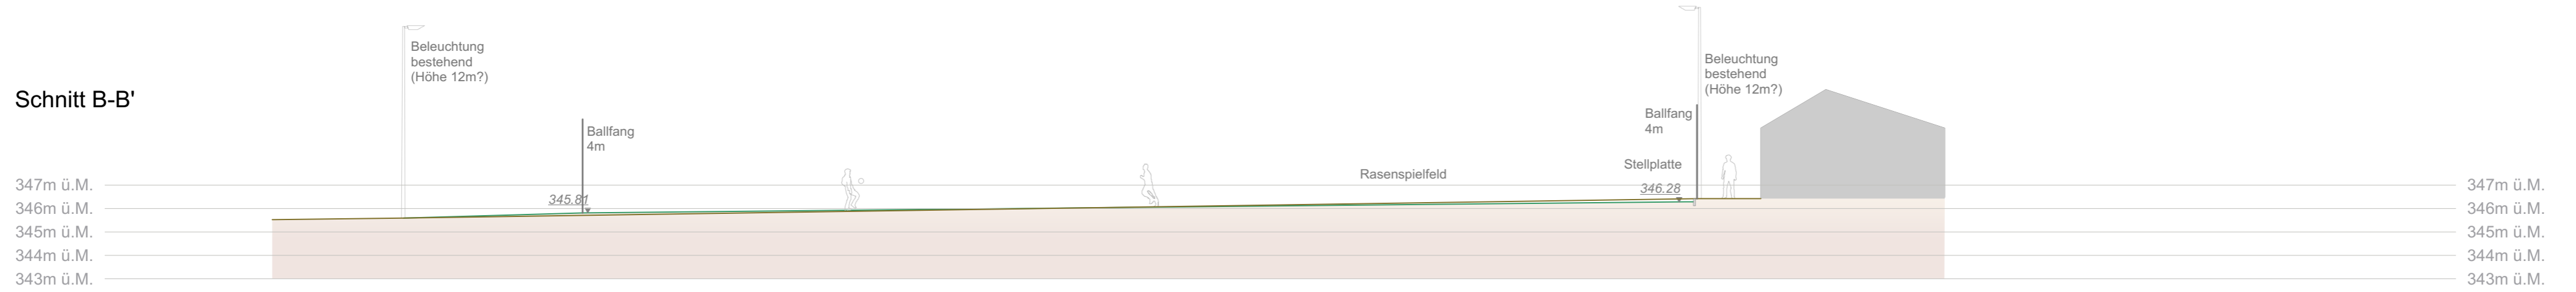

Schnitt C-C'

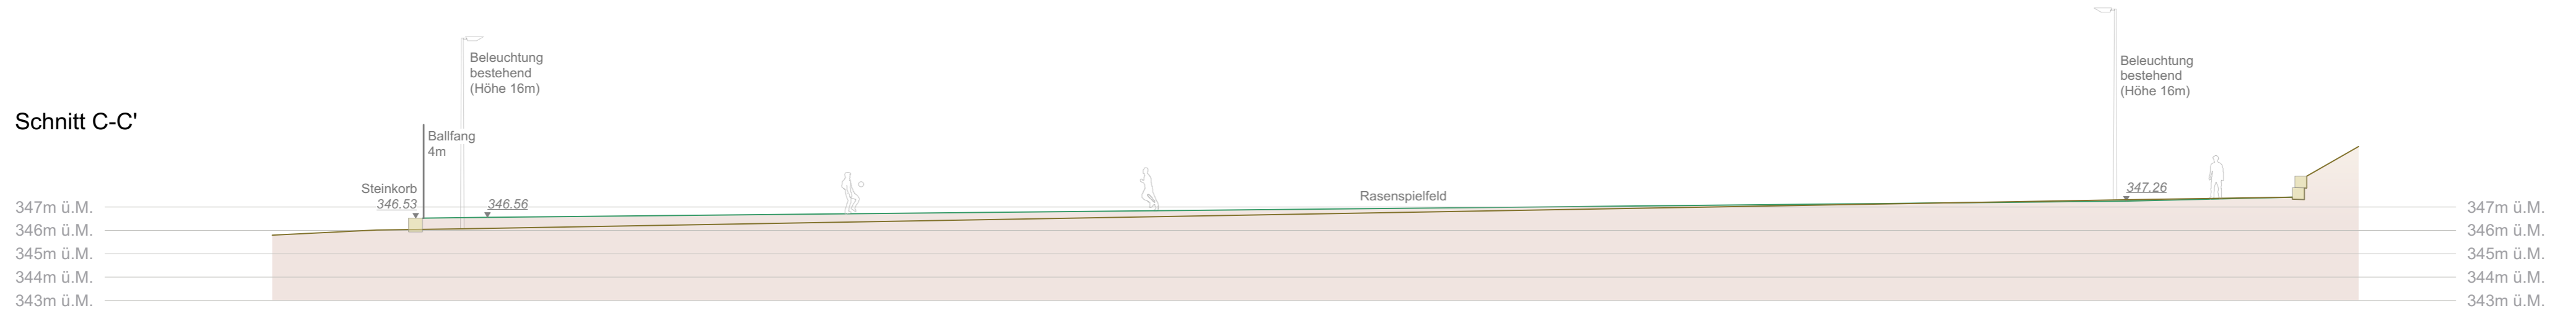

Schnitt D-D'

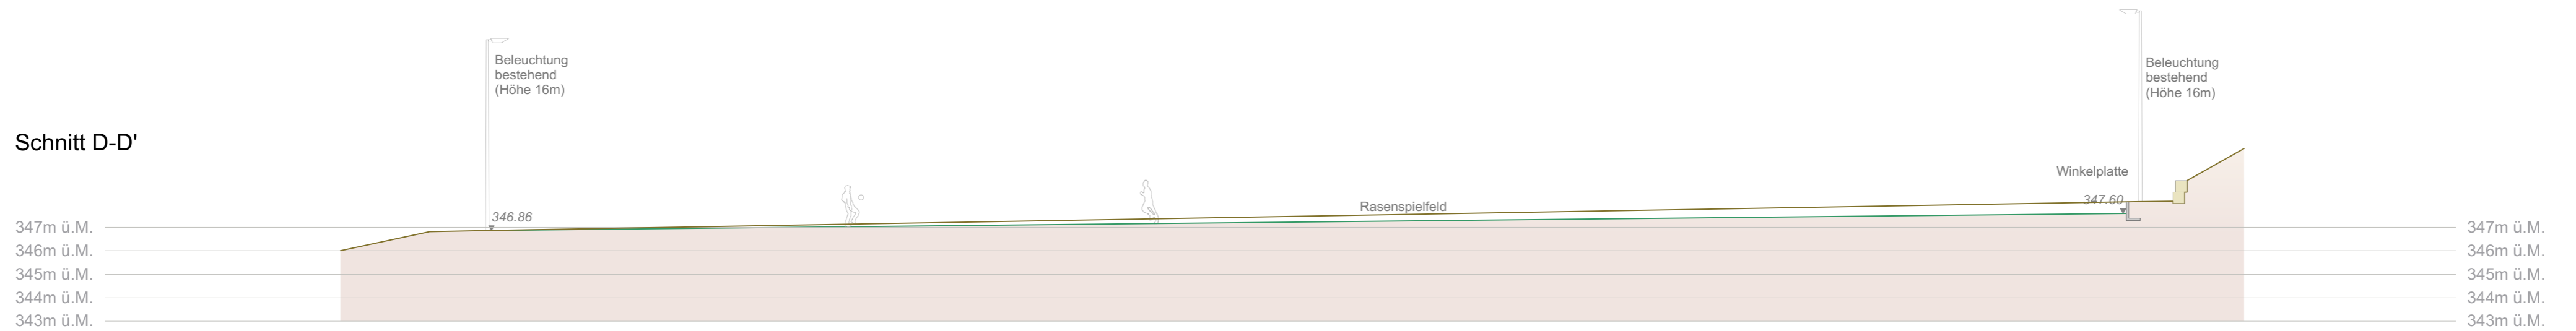

Sanierung Rasenspielfelder Zeiningen		Plan Nr. 1228 /07	Dat. 12.04.2018
Projekt Geländeschnitte		1:200	Dat. Druck: 12.4.18 Gez. PB
Wolf Hunziker AG Landschaftsarchitekten J.J. Balmer-Strasse 1 Postfach 4018 Basel		T 061 337 90 00 F 061 337 90 09 mail@wolfhunziker.ch www.wolfhunziker.ch	