


BAUHERR GEMEINDE ZEININGEN

OBJEKT GRIESHALDENWEG

Wasserleitung

Werkleitungen Teil 1

Situation 1:200

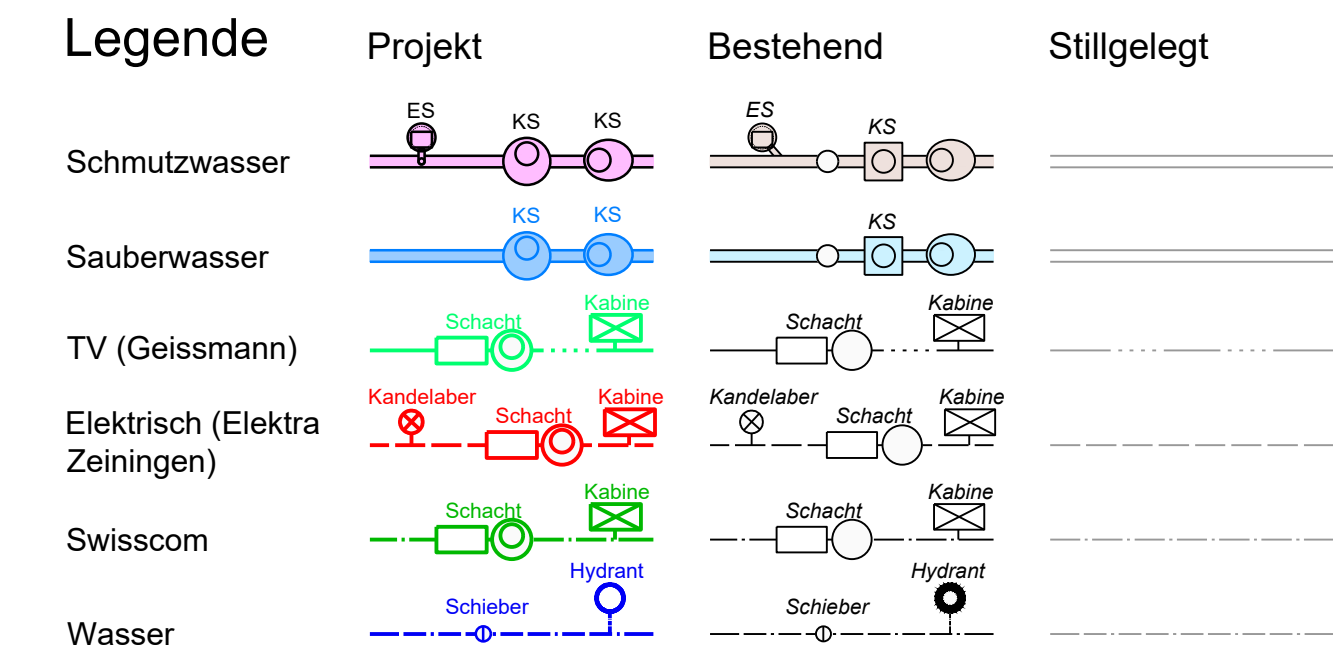

Best. Werkleitungen schematisch und ohne Gewähr für Lage und Vollständigkeit. Für Detailangaben sind die entsprechenden Werke zuständig. Für die Realisierung sind durch die ausführenden Unternehmungen aktuelle Katasterpläne von allen Werken anzufordern.

Die vorhandenen Werkleitungen (AEW, Swisscom, UPC und Wasser) müssen vor Baubeginn von den zuständigen Stellen wo nötig angezeichnet werden.

Vorstudien Vorprojekt Bauprojekt Auflageprojekt Ausführungsprojekt Ausgeführtes Werk

ÜBERSICHTSKIZZE 1 : 25'000

Reproduziert mit Bewilligung swisstopo (JA100019)

Index	Datum	gez.	gepr.	freig.	Änderungen
A	04.10.2021	WeS	BKe	BKe	
B					
C					
D					
E					


AEGERTER & BOSSHARDT
Ingenieure und Planer

Ingenieurbureau
A. Aegeter & Dr. O. Bosshardt AG
Bahnhofstrasse 130
CH-4313 Möslen
Telefon +41 61 851 37 75
moehlin@aeb.ch / www.aeb.ch

Format 147x30

Nr. 6402/1

Index .

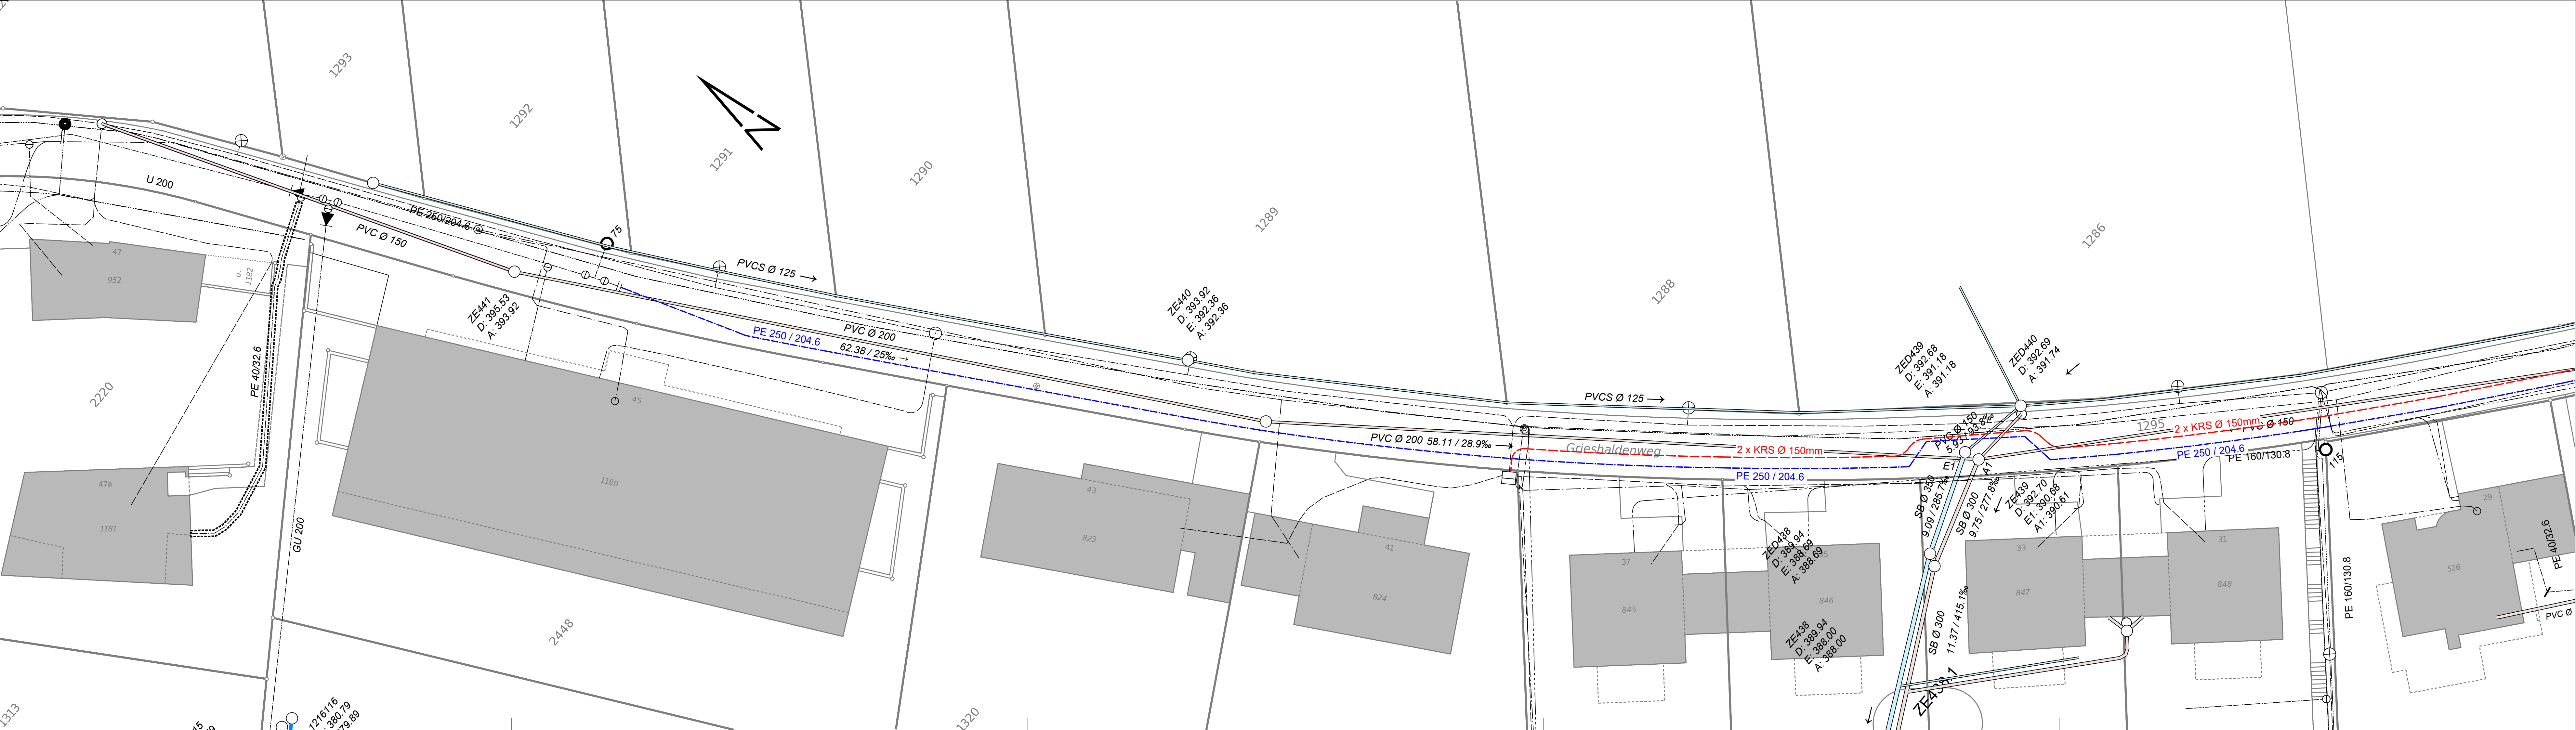

BAUHERR GEMEINDE ZEININGEN


OBJEKT GRIESHALDENWEG

Wasserleitung


Werkleitungen Teil 2

Situation 1:200

Vorstudien Vorprojekt Bauprojekt Auflageprojekt Ausführungsprojekt Ausgeführtes Werk

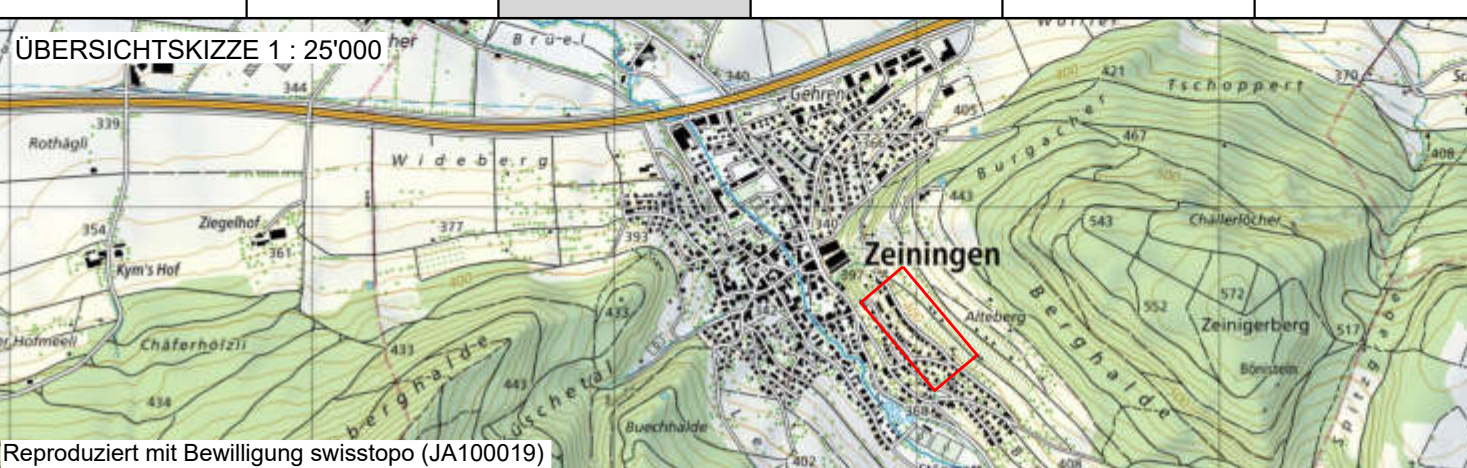


Index	Datum	gez.	gepr.	freig.	Änderungen
A	04.10.2021	WeS	BKe	BKe	
B					
C					
D					
E					

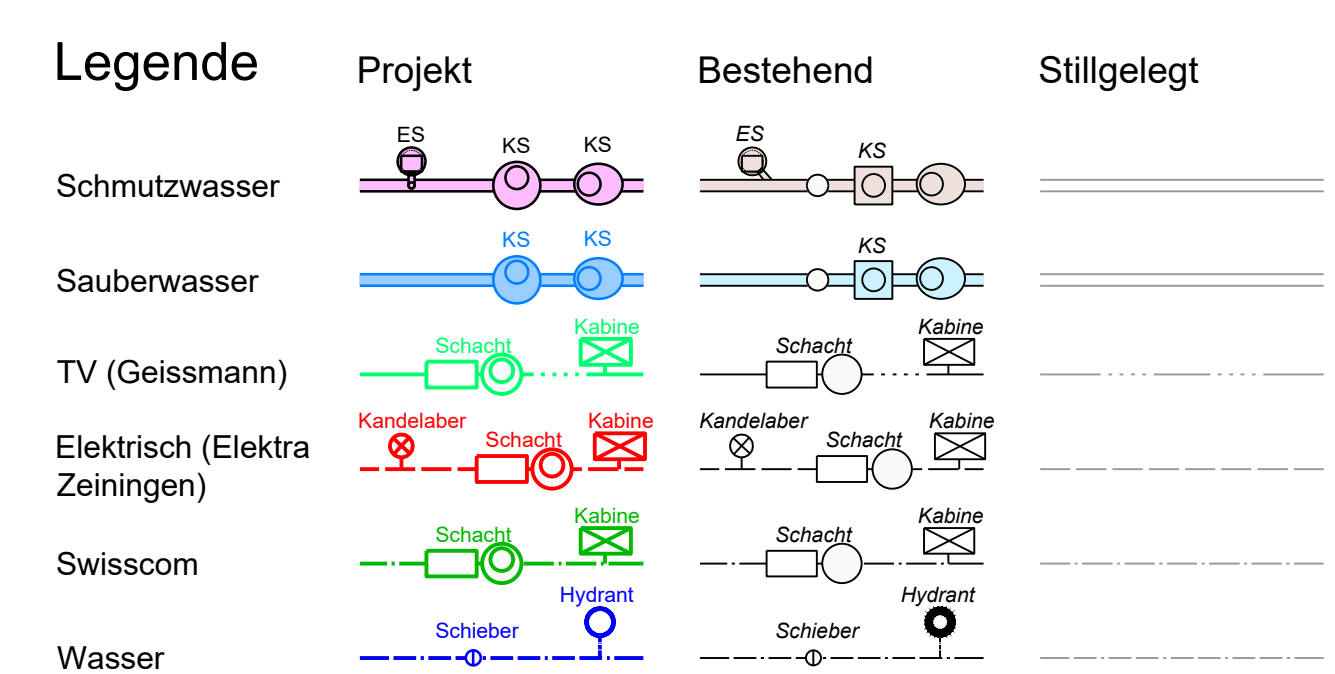

Best. Werkleitungen schematisch und ohne Gewähr für Lage und Vollständigkeit. Für Detailangaben sind die entsprechenden Werke zuständig. Für die Realisierung sind durch die ausführenden Unternehmungen aktuelle Katasterpläne von allen Werken anzufordern.

Die vorhandenen Werkleitungen (AEW, Swisscom, UPC und Wasser) müssen vor Baubeginn von den zuständigen Stellen wo nötig angezeichnet werden.

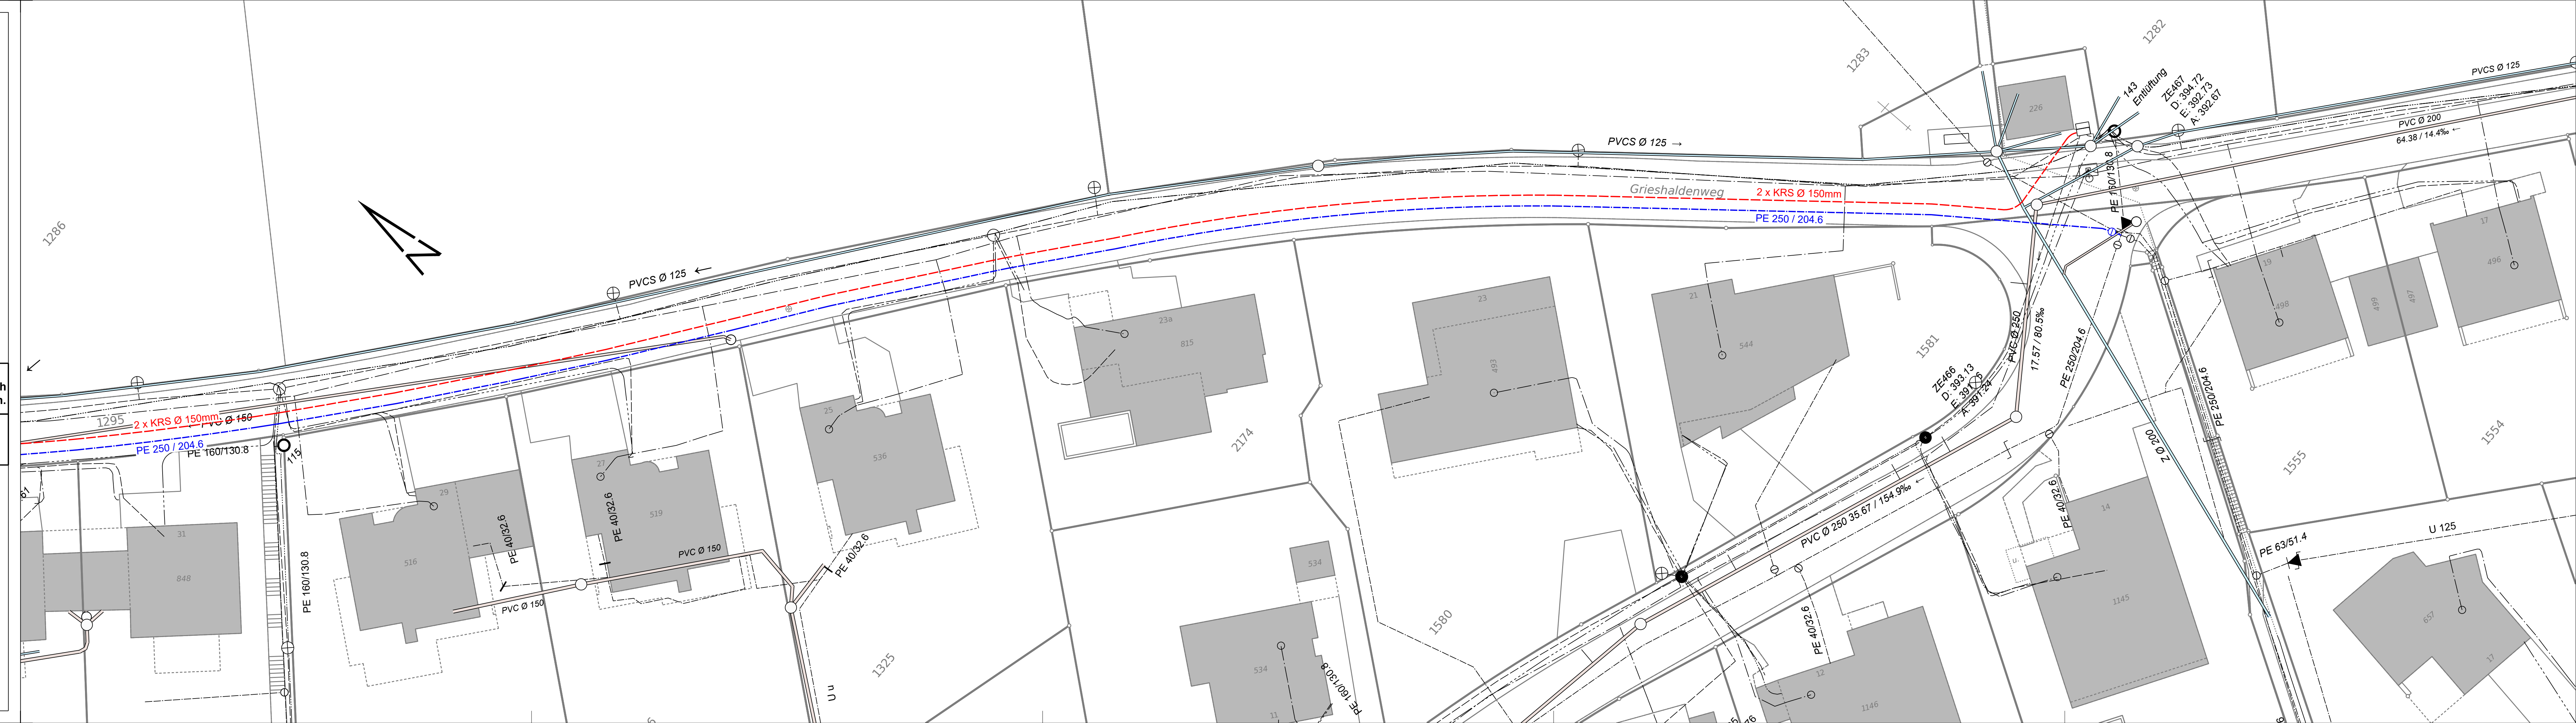

GEMEINDE ZEININGEN

KANTON AARGAU

BAUHERR

GEMEINDE ZEININGEN

OBJEKT

GRIESHALDENWEG

Wasserleitung

mit Werkleitungen

Grabenprofil

1:20

Vorstudien

Vorprojekt


Bauprojekt

Auflageprojekt

Ausführungsprojekt

Ausgeführtes Werk

ÜBERSICHTSKIZZE 1 : 25'000

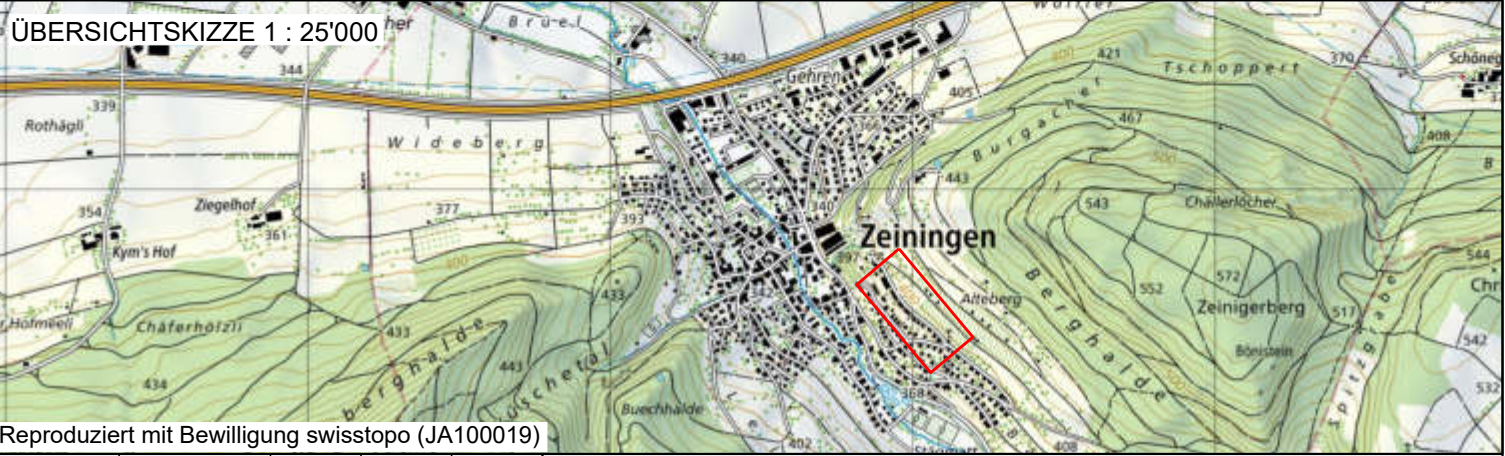

Reproduziert mit Bewilligung swisstopo (JA100019)

Index	Datum	gez.	gepr.	freig.	Änderungen
	04.10.2021	WeS	BKe	BKe	
A					
B					
C					
D					
E					

AEGERTER & BOSSHARDT

Ingenieurbureau

A. Aegerter & Dr. O. Bosshardt AG

Bahnhofstrasse 130

CH-4313 Möhlin

Telefon +41 61 851 37 75

moehlin@aebo.ch / www.aebo.ch

Format

63x30

Nr.

6401/3

Index

.

1

Sohle:
Kiessand Mischung 0–16 mm / 15 cm

2

Umhüllung:
Kiessand Mischung 0–16 mm / 15 cm über Rohr

3

Grabenauffüllung:
ungebundene gemische 0 / 120
in Schichten 30 bis 40 cm verdichten (SN 640 580 a).
Bei allen Leitungen erforderlich.

4

Warnband:
40 cm zwischen Oberkante Leitung und Warnband

5

Fundation gemäss SN 670 119-NA:
min. 50 cm ungebundene Gemische 0 / 45
frostsicher